

南京市栖霞区殡葬设施布局详细规划

NANJING URBAN PLANNING



南京市规划和自然资源局

二〇一九年八月

·地 址：南京市栖霞区仙林街道文枢东路10号
·邮 编：210000
·网 址：<http://ghj.nanjing.gov.cn>
·咨询意见：025-85331135

前言

为促进和谐社会建设，提高殡葬设施水平，优化殡葬设施布局，节约土地资源，依据相关殡葬管理法规规定，落实细化《南京市殡葬设施专项规划（2015-2030）》成果要求，结合栖霞区实际情况与诉求，编制了《南京市栖霞区殡葬设施布局详细规划》。

根据《中华人民共和国城乡规划法》，现将经市政府批复的《南京市栖霞区殡葬设施布局详细规划》规划成果向社会予以公布。

说明

- 1、本材料是为方便公众了解城市规划而制作的参考性文件。
- 2、本规划是城市发展的控制与引导性文件，不代表具体的项目实施计划和实施方案。一旦有建设行为，应依据批准的具体项目建设方案实施。
- 3、城市规划是不断优化更新的过程，规划内容以南京市规划和自然资源局存档备查的最新版本为准，同一地区同内容深度规划若有更新，南京市规划和自然资源局将即时在规划局网站上公布，本材料自动作废。
- 4、本材料版权及解释权归南京市规划和自然资源局所有，未取得版权人的书面授权，谢绝改变、分发、发布或使用本材料图文资料。

南京市栖霞区殡葬设施布局详细规划

规划范围

栖霞区行政辖区范围，总用地规模395.44平方公里，包含八卦洲、燕子矶、迈皋桥、尧化、栖霞、仙林、马群、西岗、龙潭9个街道。



规划对象

本次规划对象为围绕逝者而进行“殡”和“葬”的各类殡葬设施。

规划内容

全区殡葬设施数量共18处，17处为现状保留，1处为规划新增。

1、公益性公墓

规划公益性公墓共6处，均为现状保留，总用地面积约19.0公顷。

2、公益性骨灰堂

规划公益性骨灰堂8处，总用地面积约1.0公顷。

3、经营性公墓


规划经营性公墓共3处，2处为现状保留，1处为规划新增，总用地面积约23.3公顷。

4、宗教公墓

规划宗教公墓1处，为现状南京市基督教公墓，占地约3.6公顷。

5、殡仪服务中心（附设）

规划集中守灵服务中心共3处，2处为规划新增，1处为现状保留。

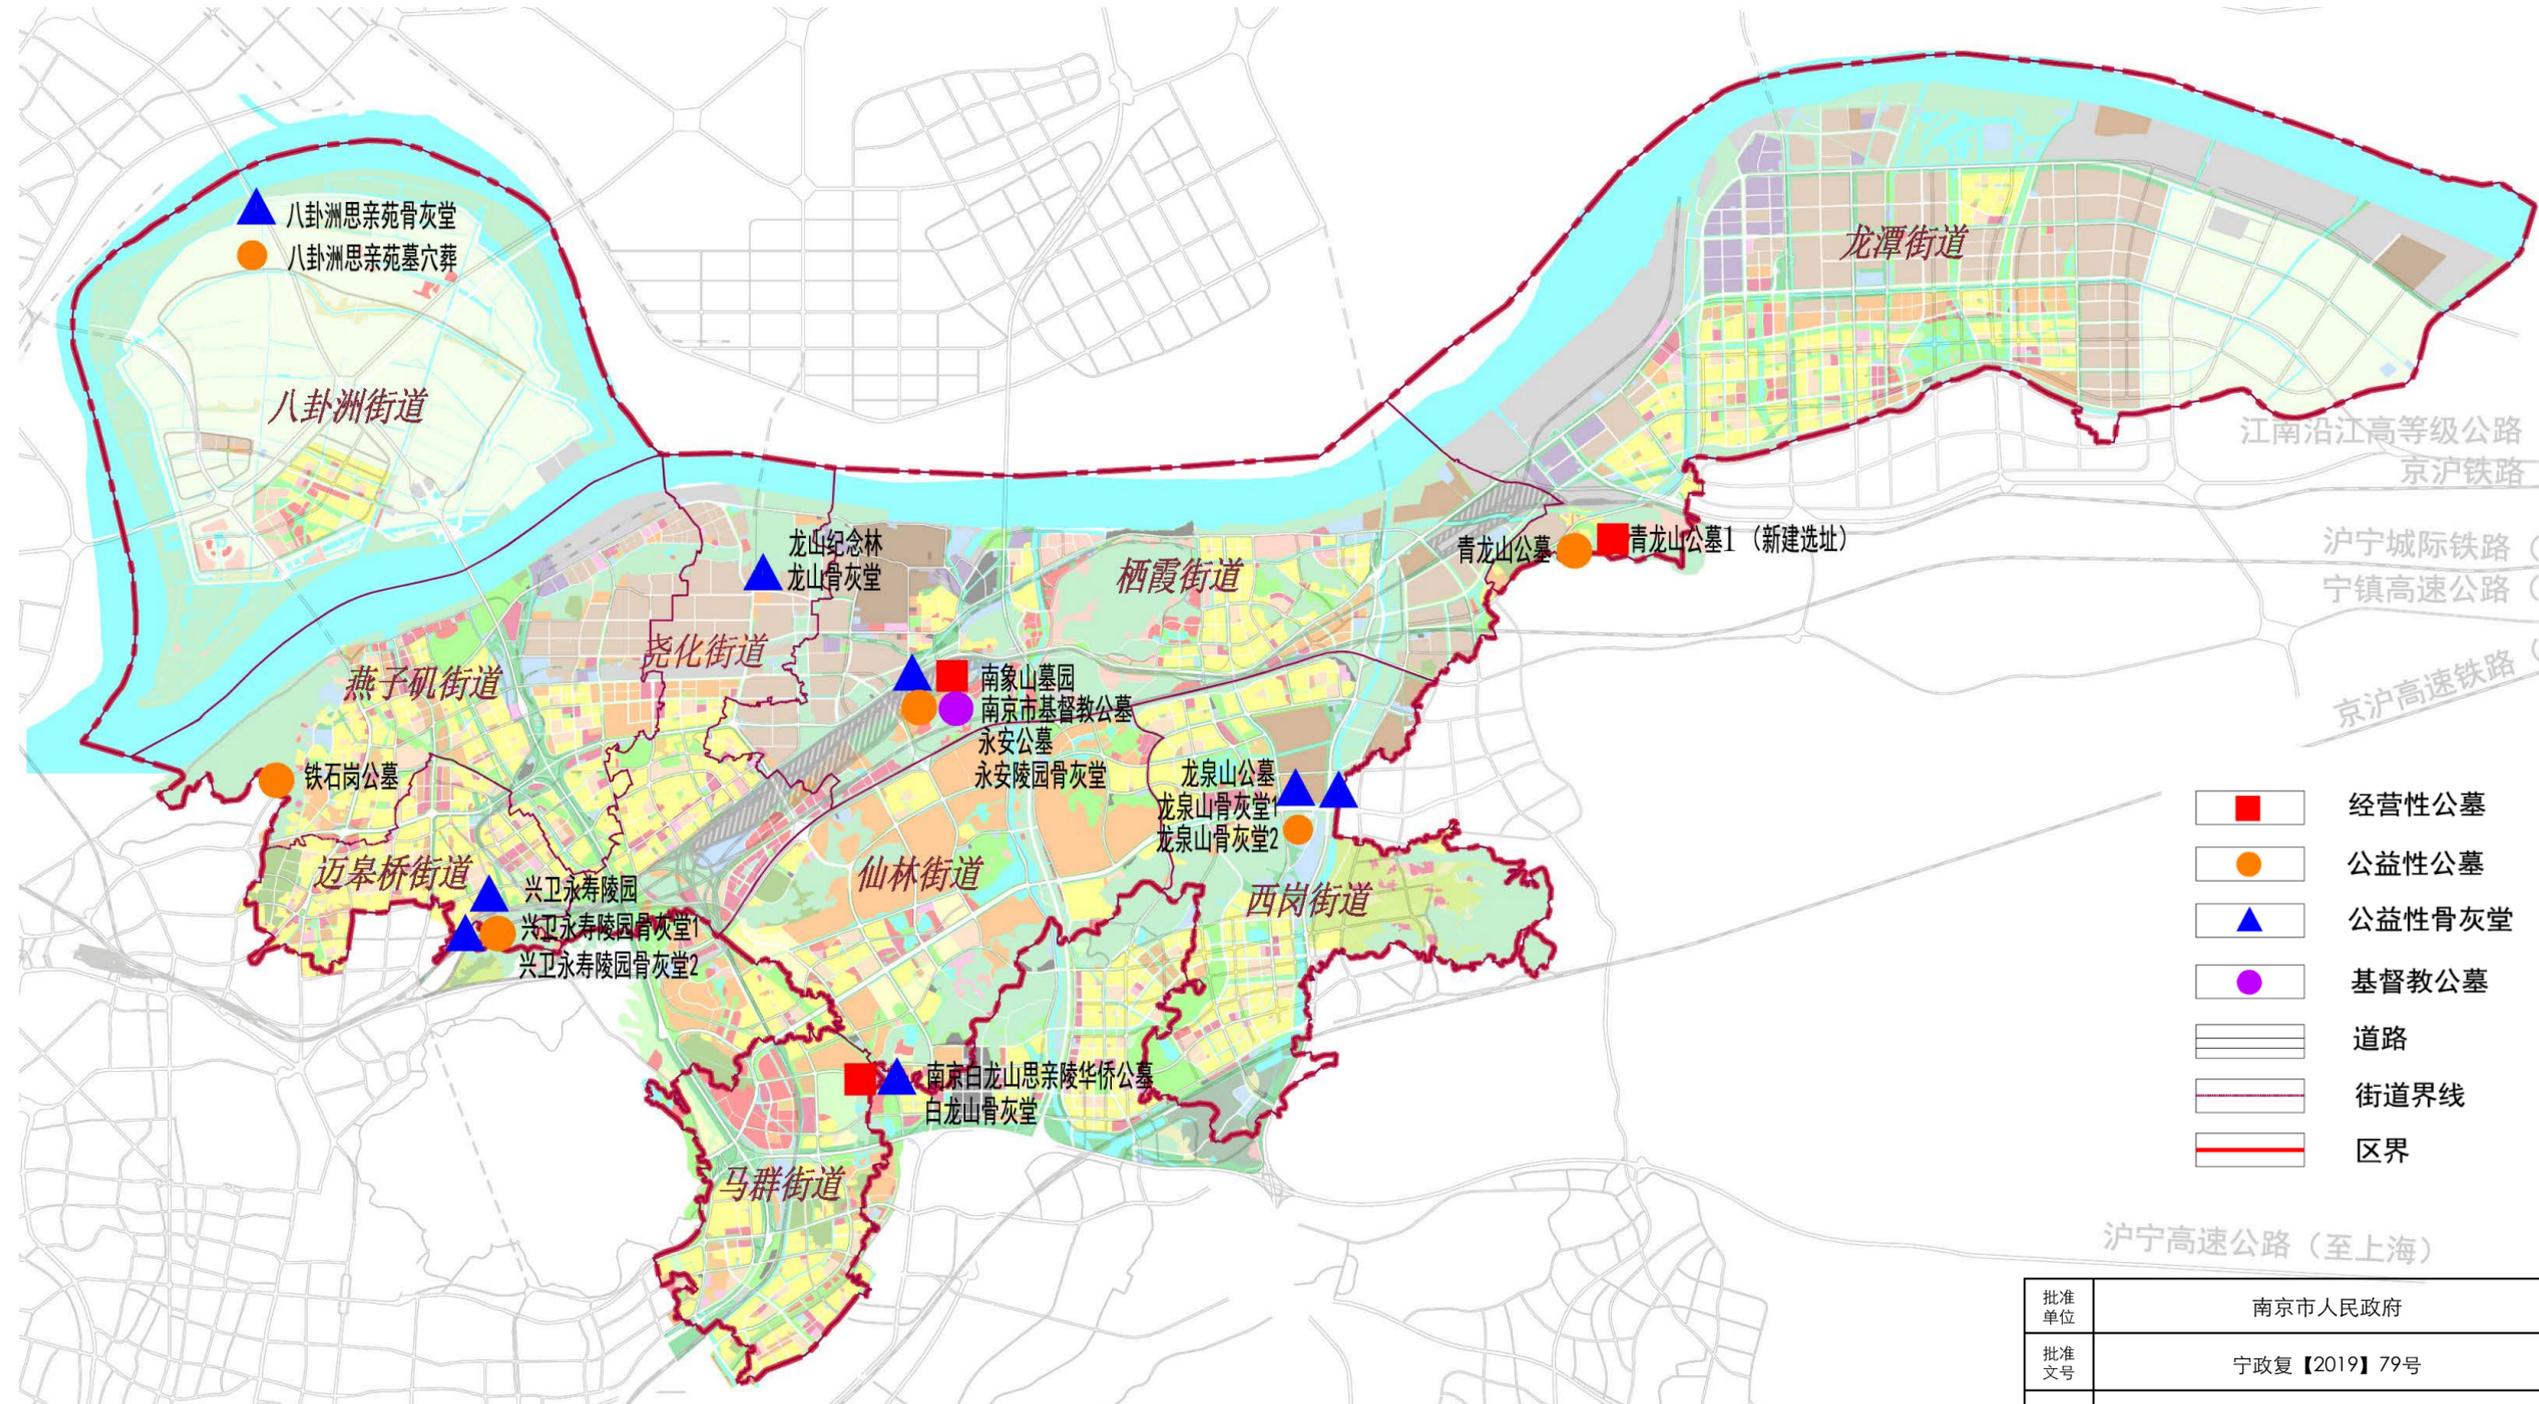

- 经营性公墓
- 公益性公墓
- 公益性骨灰堂
- 基督教公墓
- 道路
- 街道界线
- 区界

殡葬设施布局规划图

批准单位	南京市人民政府
批准文号	宁政复【2019】79号
动态更新信息栏	